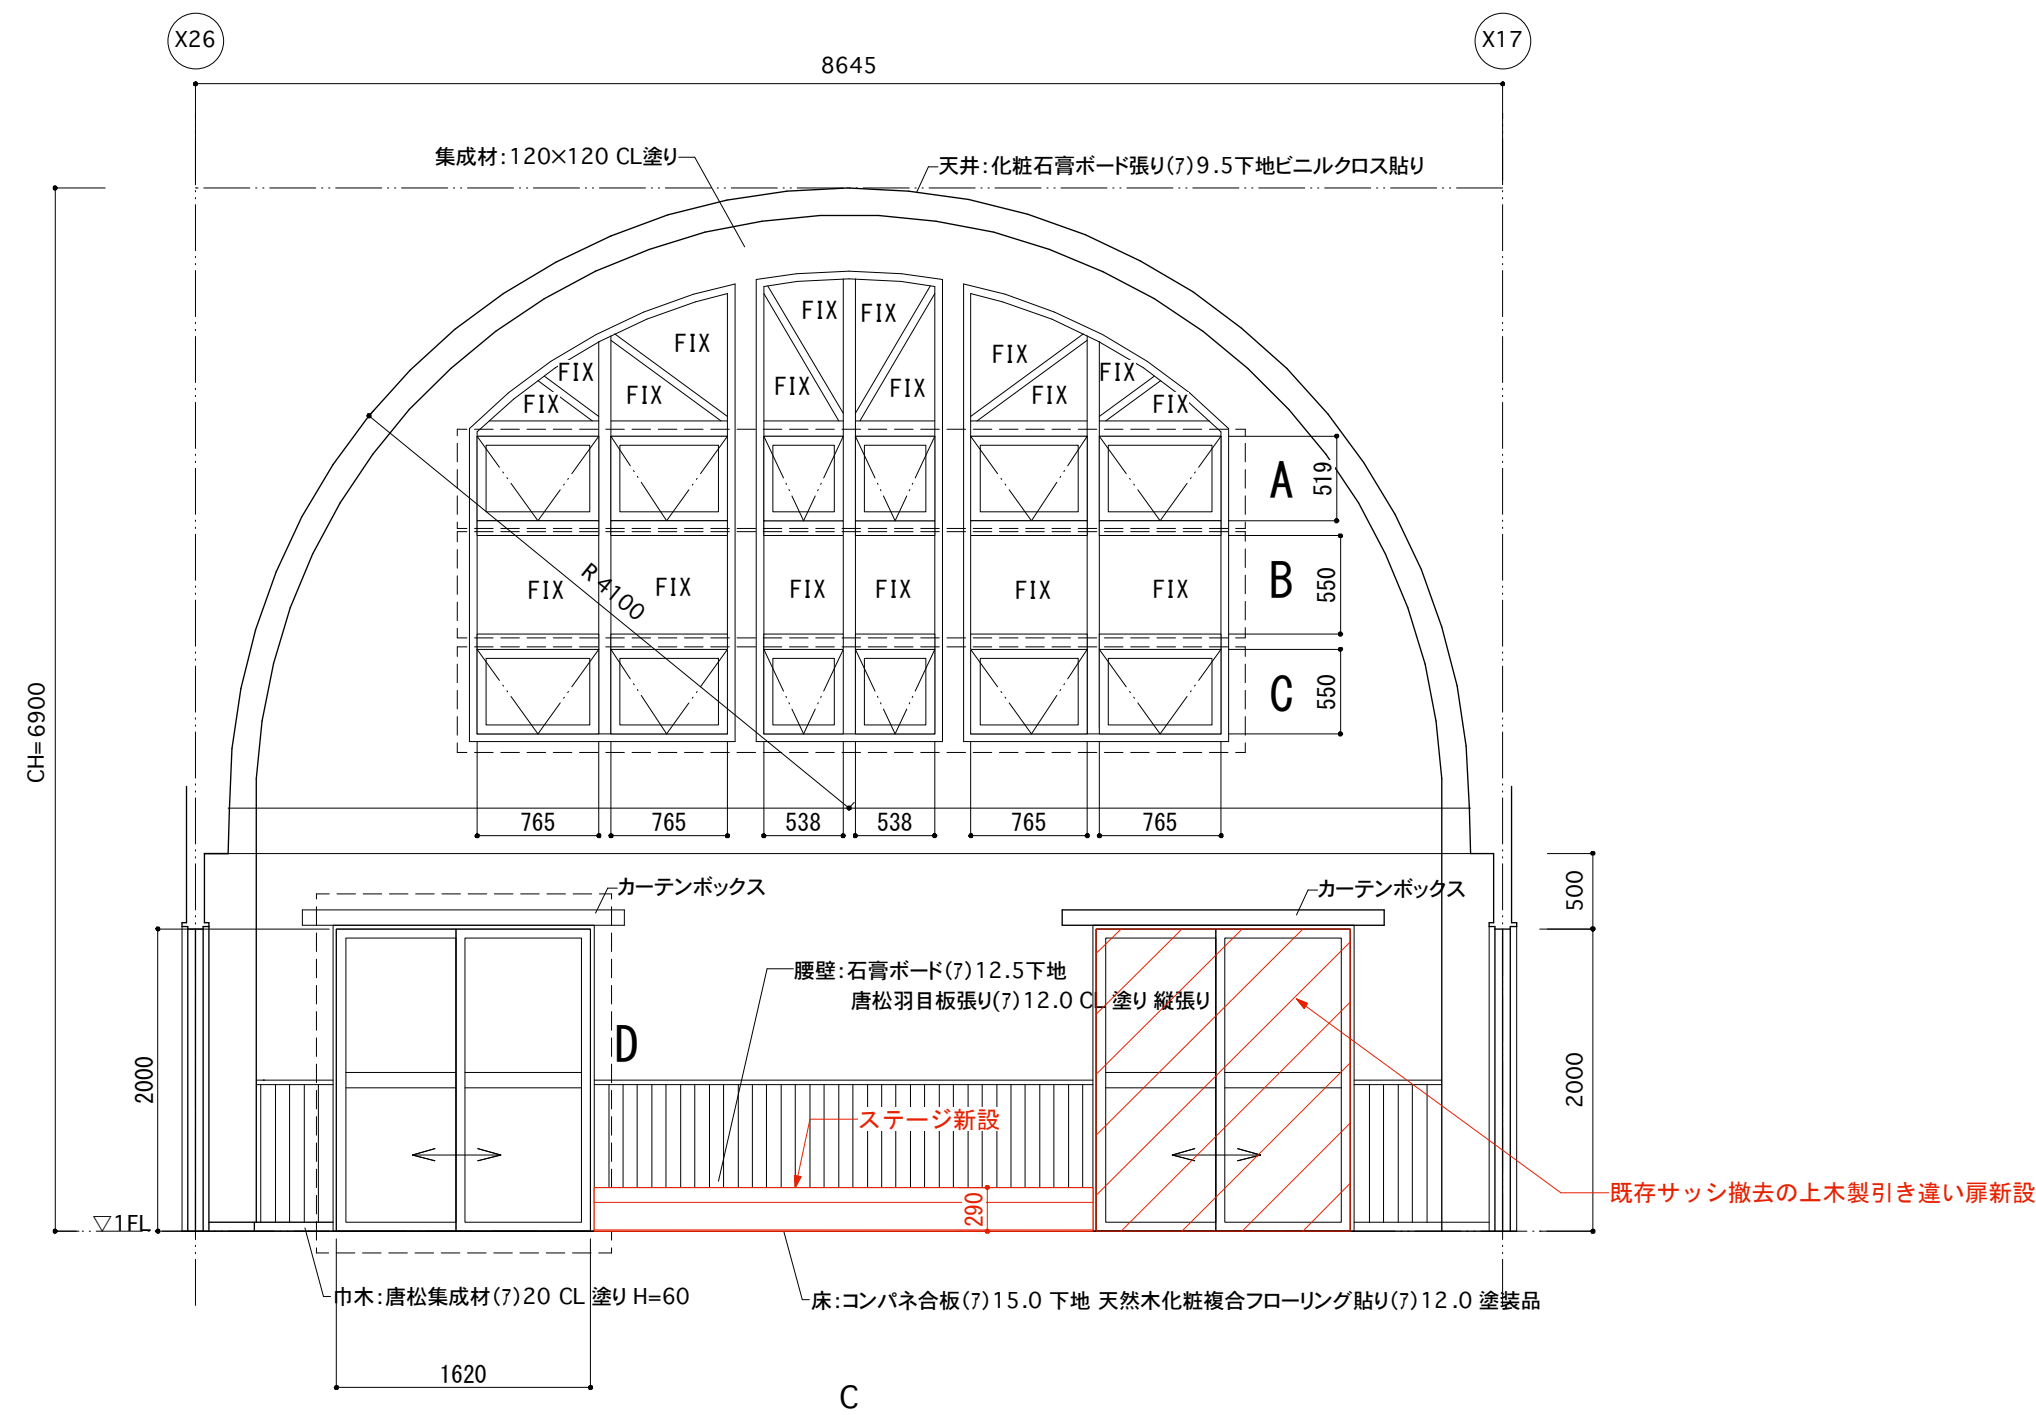
 
[illegible]

・特記事項	 <div>株式会社 中居都市建築設計 nakai architecture design Co.,Ltd 岩手県盛岡市南大通二丁目1-20 TEL 019 - 654 - 2311</div>	PROJECT 永井保育園大規模改修工事	SCALE 1/50	管理建築士 一級建築士(建設大臣)登録168463号 平谷 伸吾		構造設計		
		TITLE 既存 遊戯室展開図	DATE 2018.09	建築士事務所登録 一級建築士事務所(岩手県)知事登録 第え(2212)1272号		検 図	DRAWING	SHEET NO. A-19