改修衛生器具表

器具名称	器具仕様	数量	備考
洋風便器	CS230B　SH230BA　TCF4711AK　YH120N　（床給水）	2	園児WC,WC（2）
マルチシンク	SKL 300 LMRAP　MMA5　AA130#YJ1SM　UTR134K1　電気温水器付（1.1kw）	1	0歳児室
万能ホーム水栓	T 200BSQ - 13　　吐出口回転式	6	屋外水飲場
電気温水器	床置型先止め式　容量　6 L　　1φ-100v-1.1kw　　水栓接続金具共	2	0歳児室 病児,病後児保育室

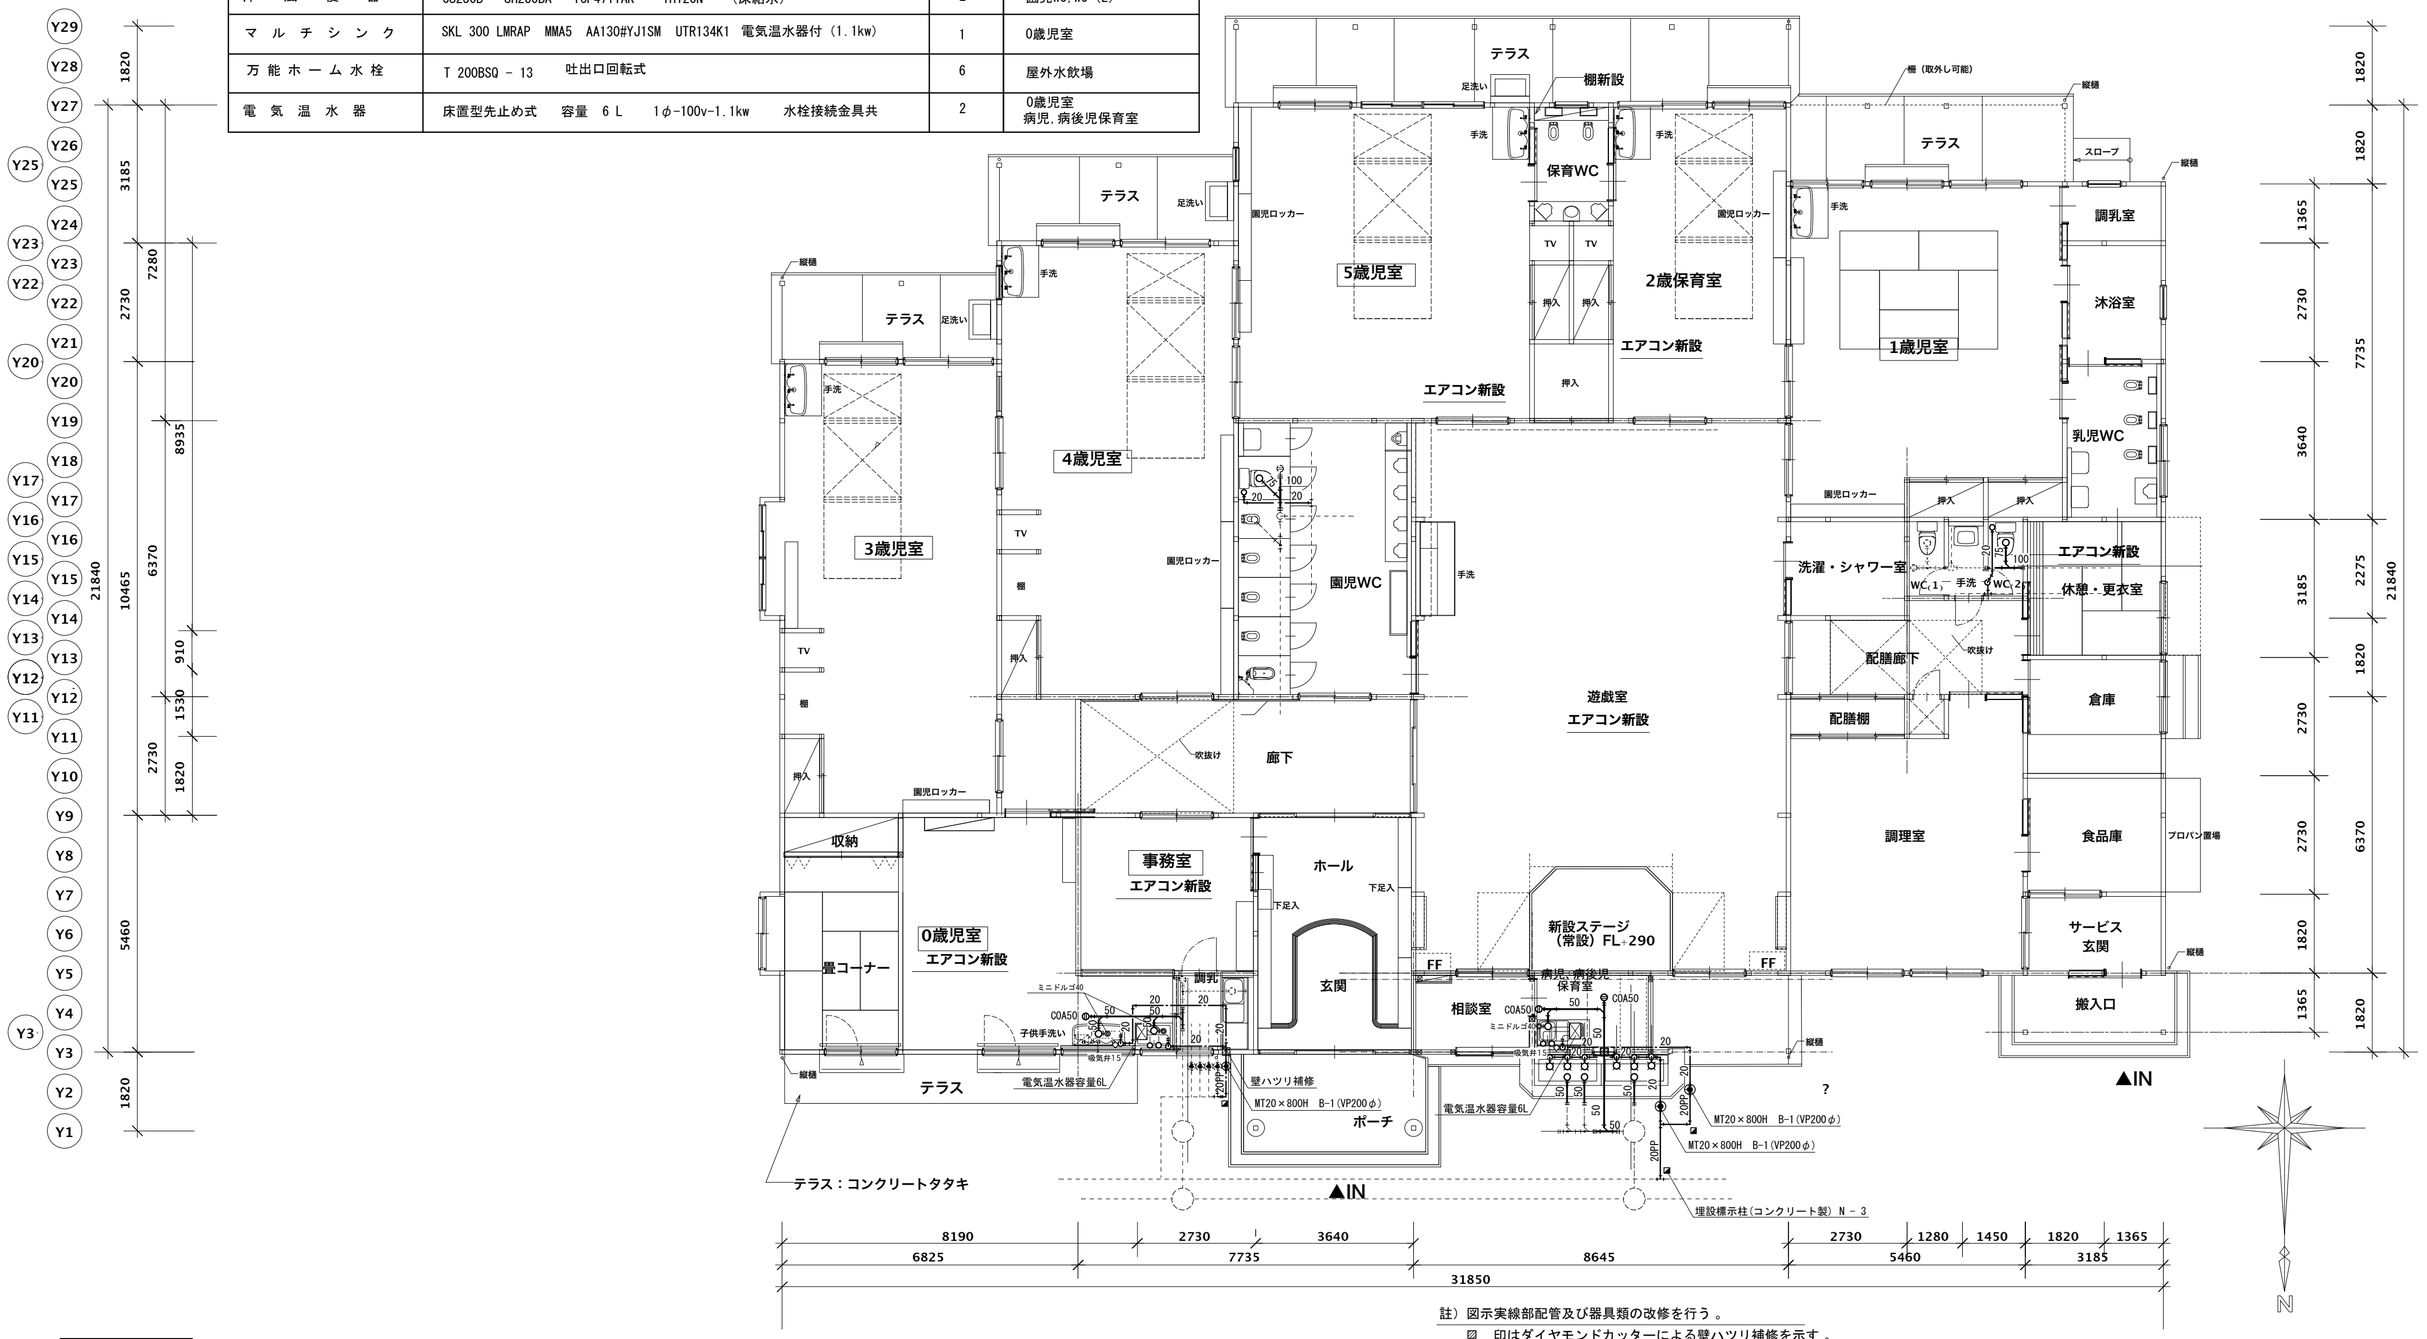

註）図示実線部配管及び器具類の改修を行う 。
▨　印はダイヤモンドカッターによる壁ハツリ補修を示す 。

給排水衛生設備　改修平面図　A2:1/100

改修

・特記事項

株式会社 中居都市建築設計
nakai architecture design Co.,ltd
岩手県盛岡市南大通二丁目1-20 TEL 019 - 654 - 2311

PROJECT	永井保育園大規模改修工事	SCALE	A2：1 / 100	管理建築士	一級建築士（建設大臣）登録168463号　平谷 伸吾
TITLE	給排水衛生設備 改修平面図	DATE	2018.09	建築士事務所登録	一級建築士事務所（岩手県）知事登録 第え（2212）1272号

構造設計	検図	DRAWING	SHEET NO.
		s.takabayashi	M - 04