
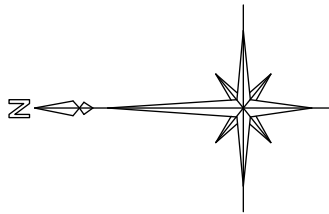


附近見取図

工事区分表

番 号	工 事 区 分 項 目	建 築	機 械	電 気	別 途
1	天井下地開口及び補強工事		○		
2	各種点検口	○			
3	流し台(トラップ共)	○			
4	ミニキッチン (コンロ、シングルレバー水栓、天井扇共)	○			
5	屋外水飲場 足洗い場	○			
6	屋外機械基礎工事	○			
7	和風便器撤去後床補修	○			
8	子供用流し(マルチシンク)		○		
9	エアコン一次側電気電源工事			○	
10	エアコン室内外機間渡り電気工事及び制御配線工事		○		
11	消火器				○

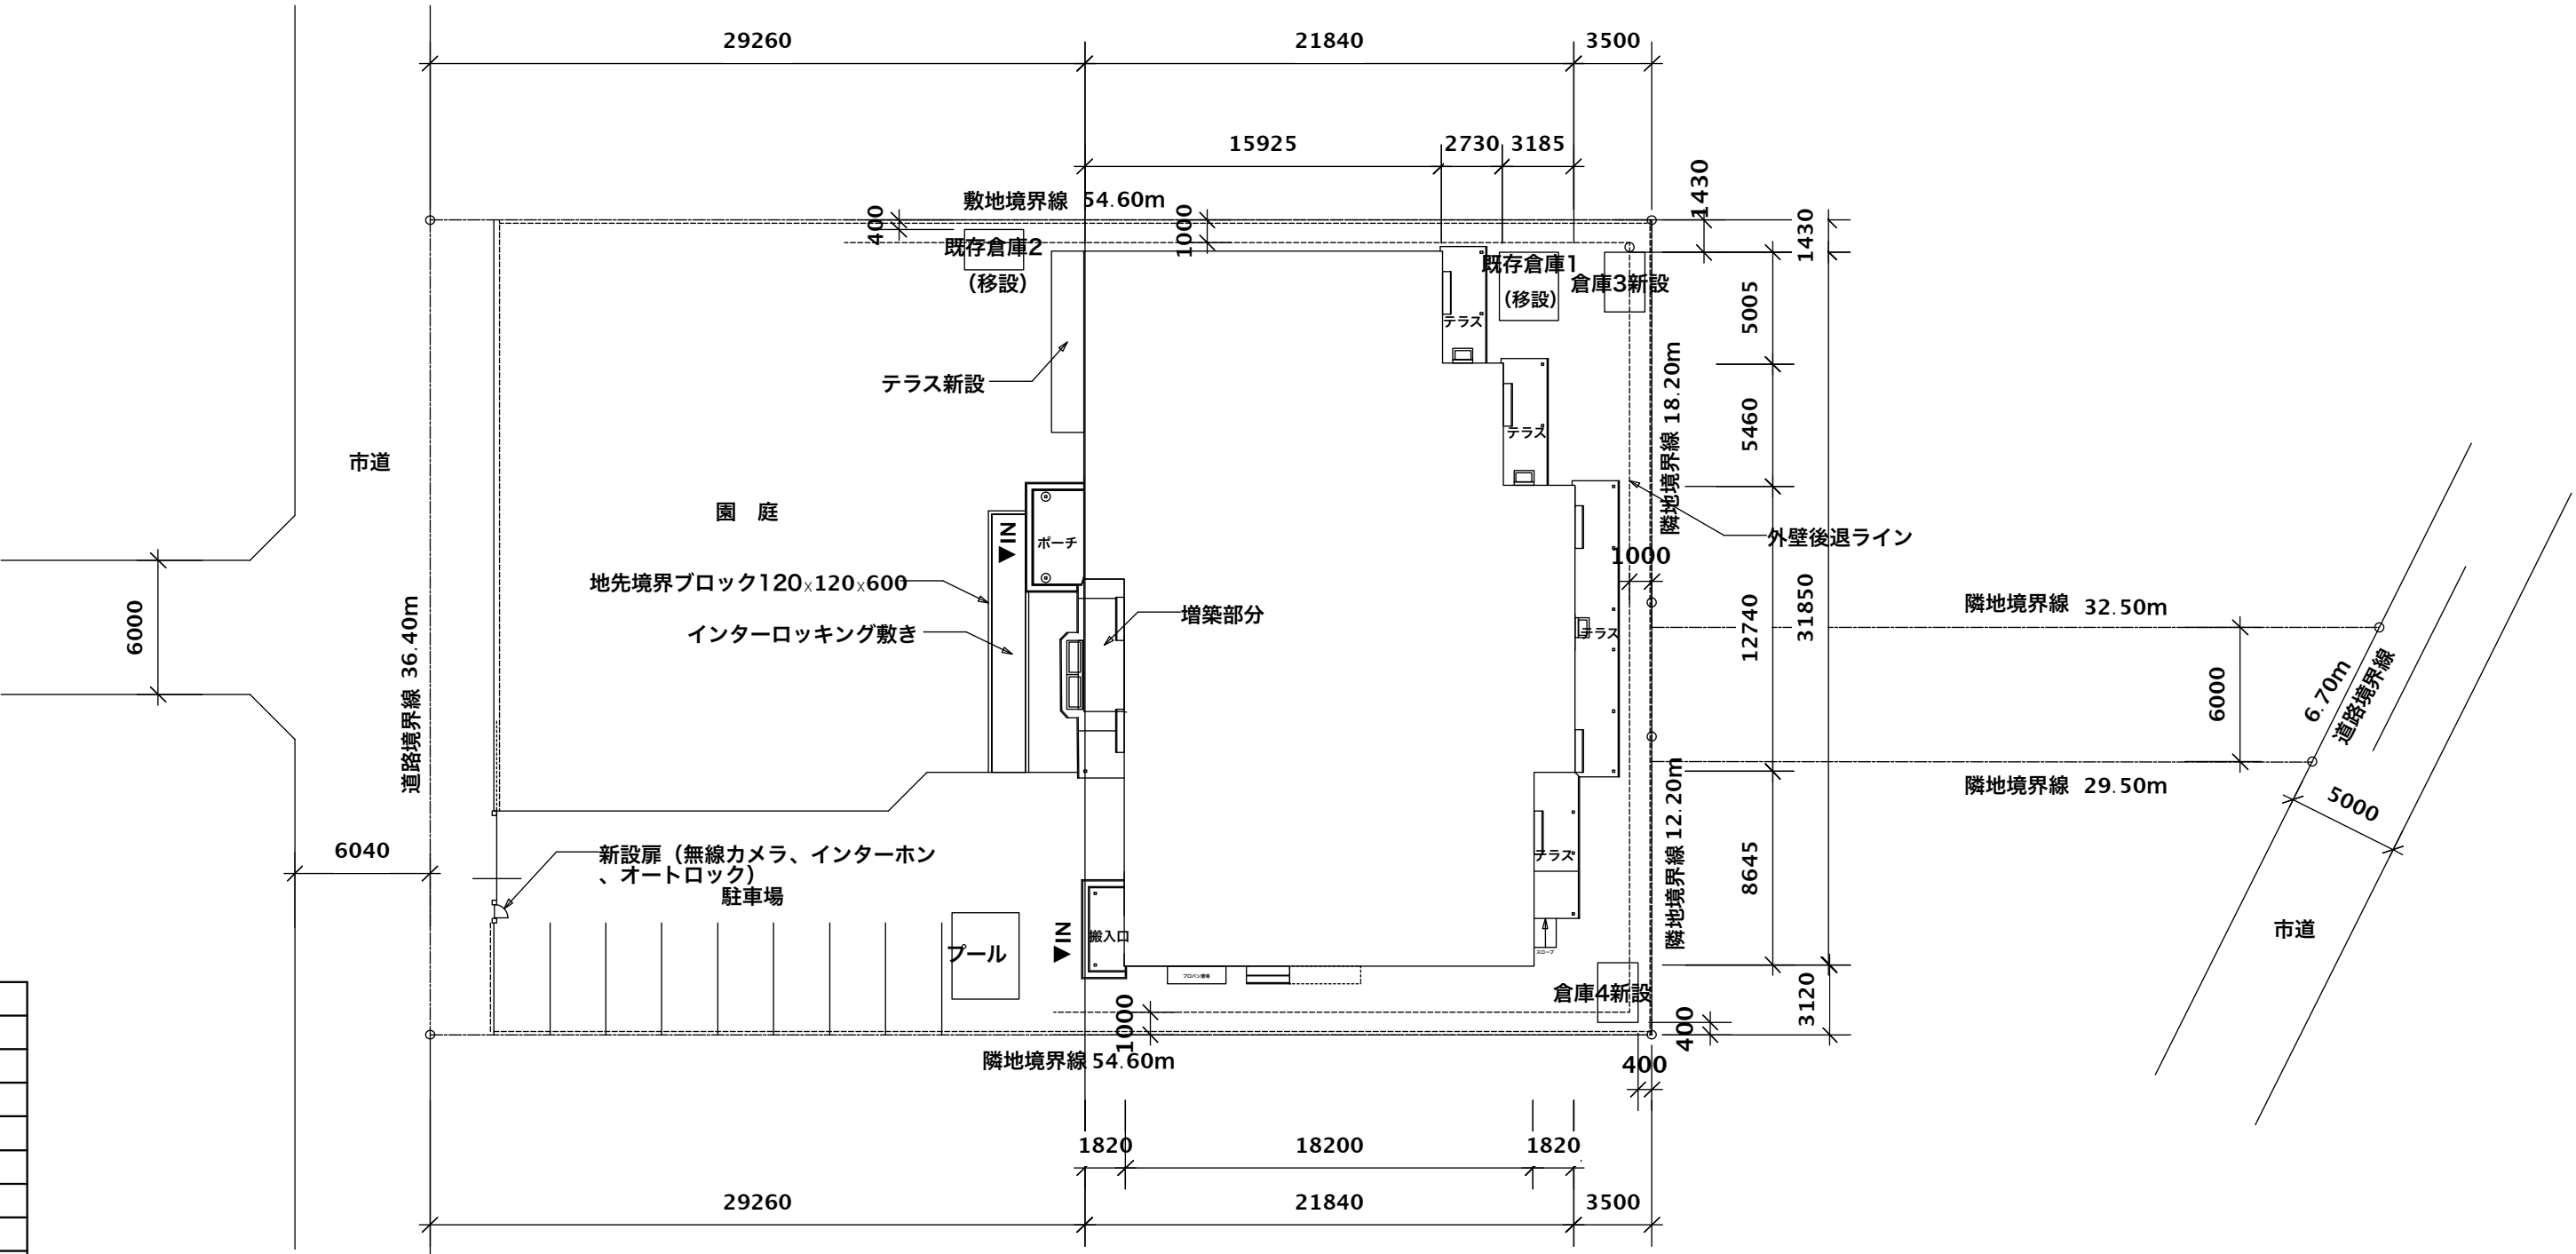

機械設備 配置図 A2 : 1 / 300

面 積 表	
延 床 面 積	601.40 m2
建 築 面 積	681.94 m2
敷 地 面 積	2,200.50 m2

・特記事項



株式会社 中居都市建築設計  
nakai architecture design Co.,ltd  
岩手県盛岡市南大通二丁目1-20 TEL 019 - 654 - 2311

PROJECT 永井保育園大規模改修工事

TITLE 機械設備 配置図 附近見取図 工事区分表

SCALE A2 : 1 / 300

DATE 2018.09

管理建築士  
一級建築士（建設大臣）登録168463号 平谷 伸吾  
建築士事務所登録  
一級建築士事務所（岩手県）知事登録 第え（2212）1272号

構造設計

検 図

DRAWING  
s.takabayashi

SHEET NO.  
M - 02