



平面詳細図 1/50

・特記事項	<div><div><div></div><div></div><div></div><div></div><div></div><div></div><div></div><div></div></div><div>株式会社 中居都市建築設計</div><div>nakai architecture design Co.,ltd</div><div>岩手県盛岡市南大通二丁目1-20 TEL 019 - 654 - 2311</div></div>	PROJECT	永井保育園大規模改修工事	SCALE	1/100	管理建築士		構造設計			
		一級建築士(建設大臣)登録168463号 平谷 伸吾									
		TITLE	既存 1階 平面詳細図	DATE	2019.09	建築士事務所登録		検 図	DRAWING	SHEET NO.	
		一級建築士事務所(岩手県)知事登録 第え(2212)1272号							A-15		

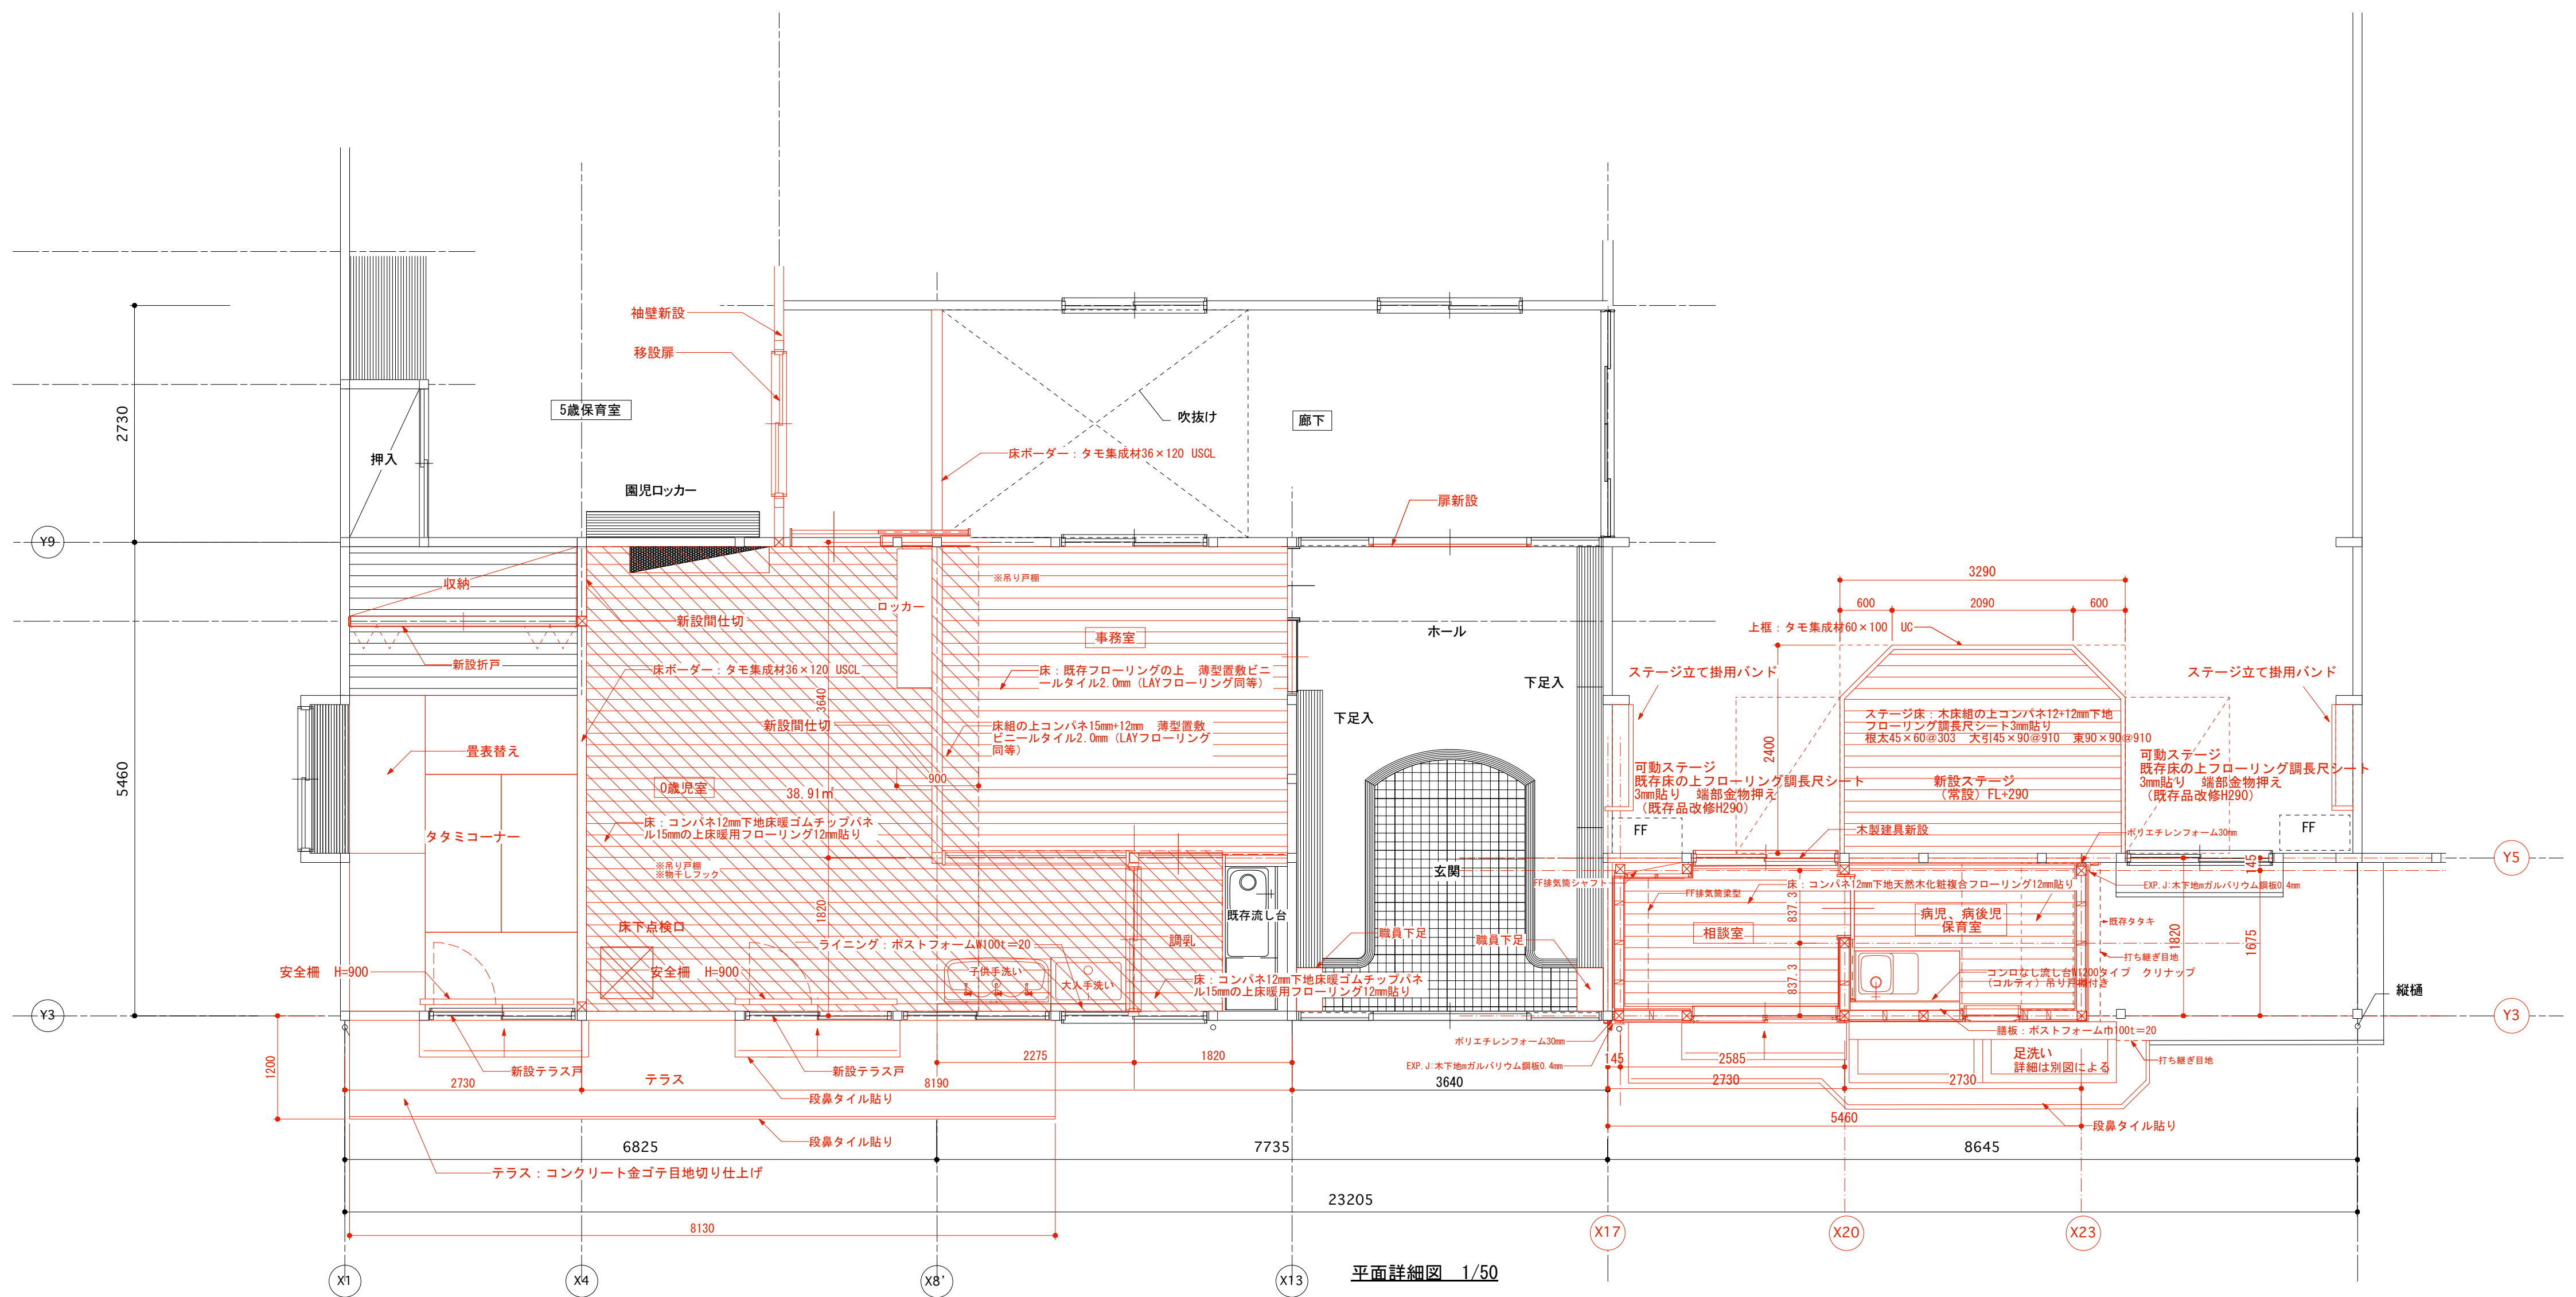

平面詳細図 1/50

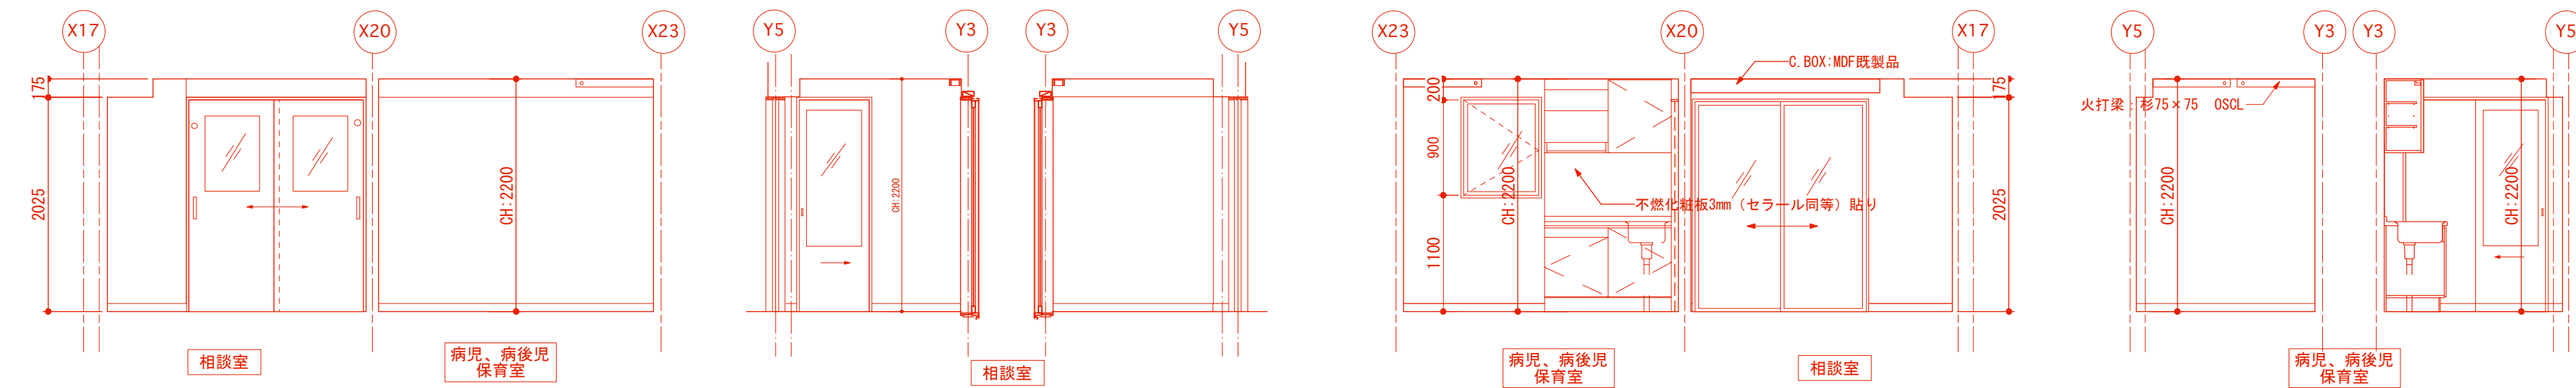

・特記事項	<div><div><div></div><div></div><div></div><div></div><div></div></div><div>株式会社 中居都市建築設計</div><div>nakai architecture design Co.,ltd</div><div>岩手県盛岡市南大通二丁目1-20 TEL 019 - 654 - 2311</div></div>	PROJECT 永井保育園大規模改修工事	SCALE 1/100	管理建築士 一級建築士(建設大臣)登録168463号 平谷 伸吾	
				建築士事務所登録	検 図
				一級建築士事務所(岩手県)知事登録 第え(2212)1272号	
				DRAWING	SHEET NO.
				A-16	