


・ 特記事項	<div><div><div><div></div><div></div><div></div><div></div><div></div><div></div><div></div><div></div><div></div></div><div>株式会社 中居都市建築設計 nakai architecture design Co.,Ltd 岩手県盛岡市南大通二丁目1-20 TEL 019 - 654 - 2311</div></div></div>	PROJECT	永井保育園大規模改修工事	SCALE	1/50	管理建築士 一級建築士(建設大臣)登録168463号 平谷 伸吾			構造設計		
		TITLE	既存 展開図	DATE	2018.09	建築士事務所登録 一級建築士事務所(岩手県)知事登録 第え(2212)1272号			検 図	DRAWING	SHEET NO. A-17

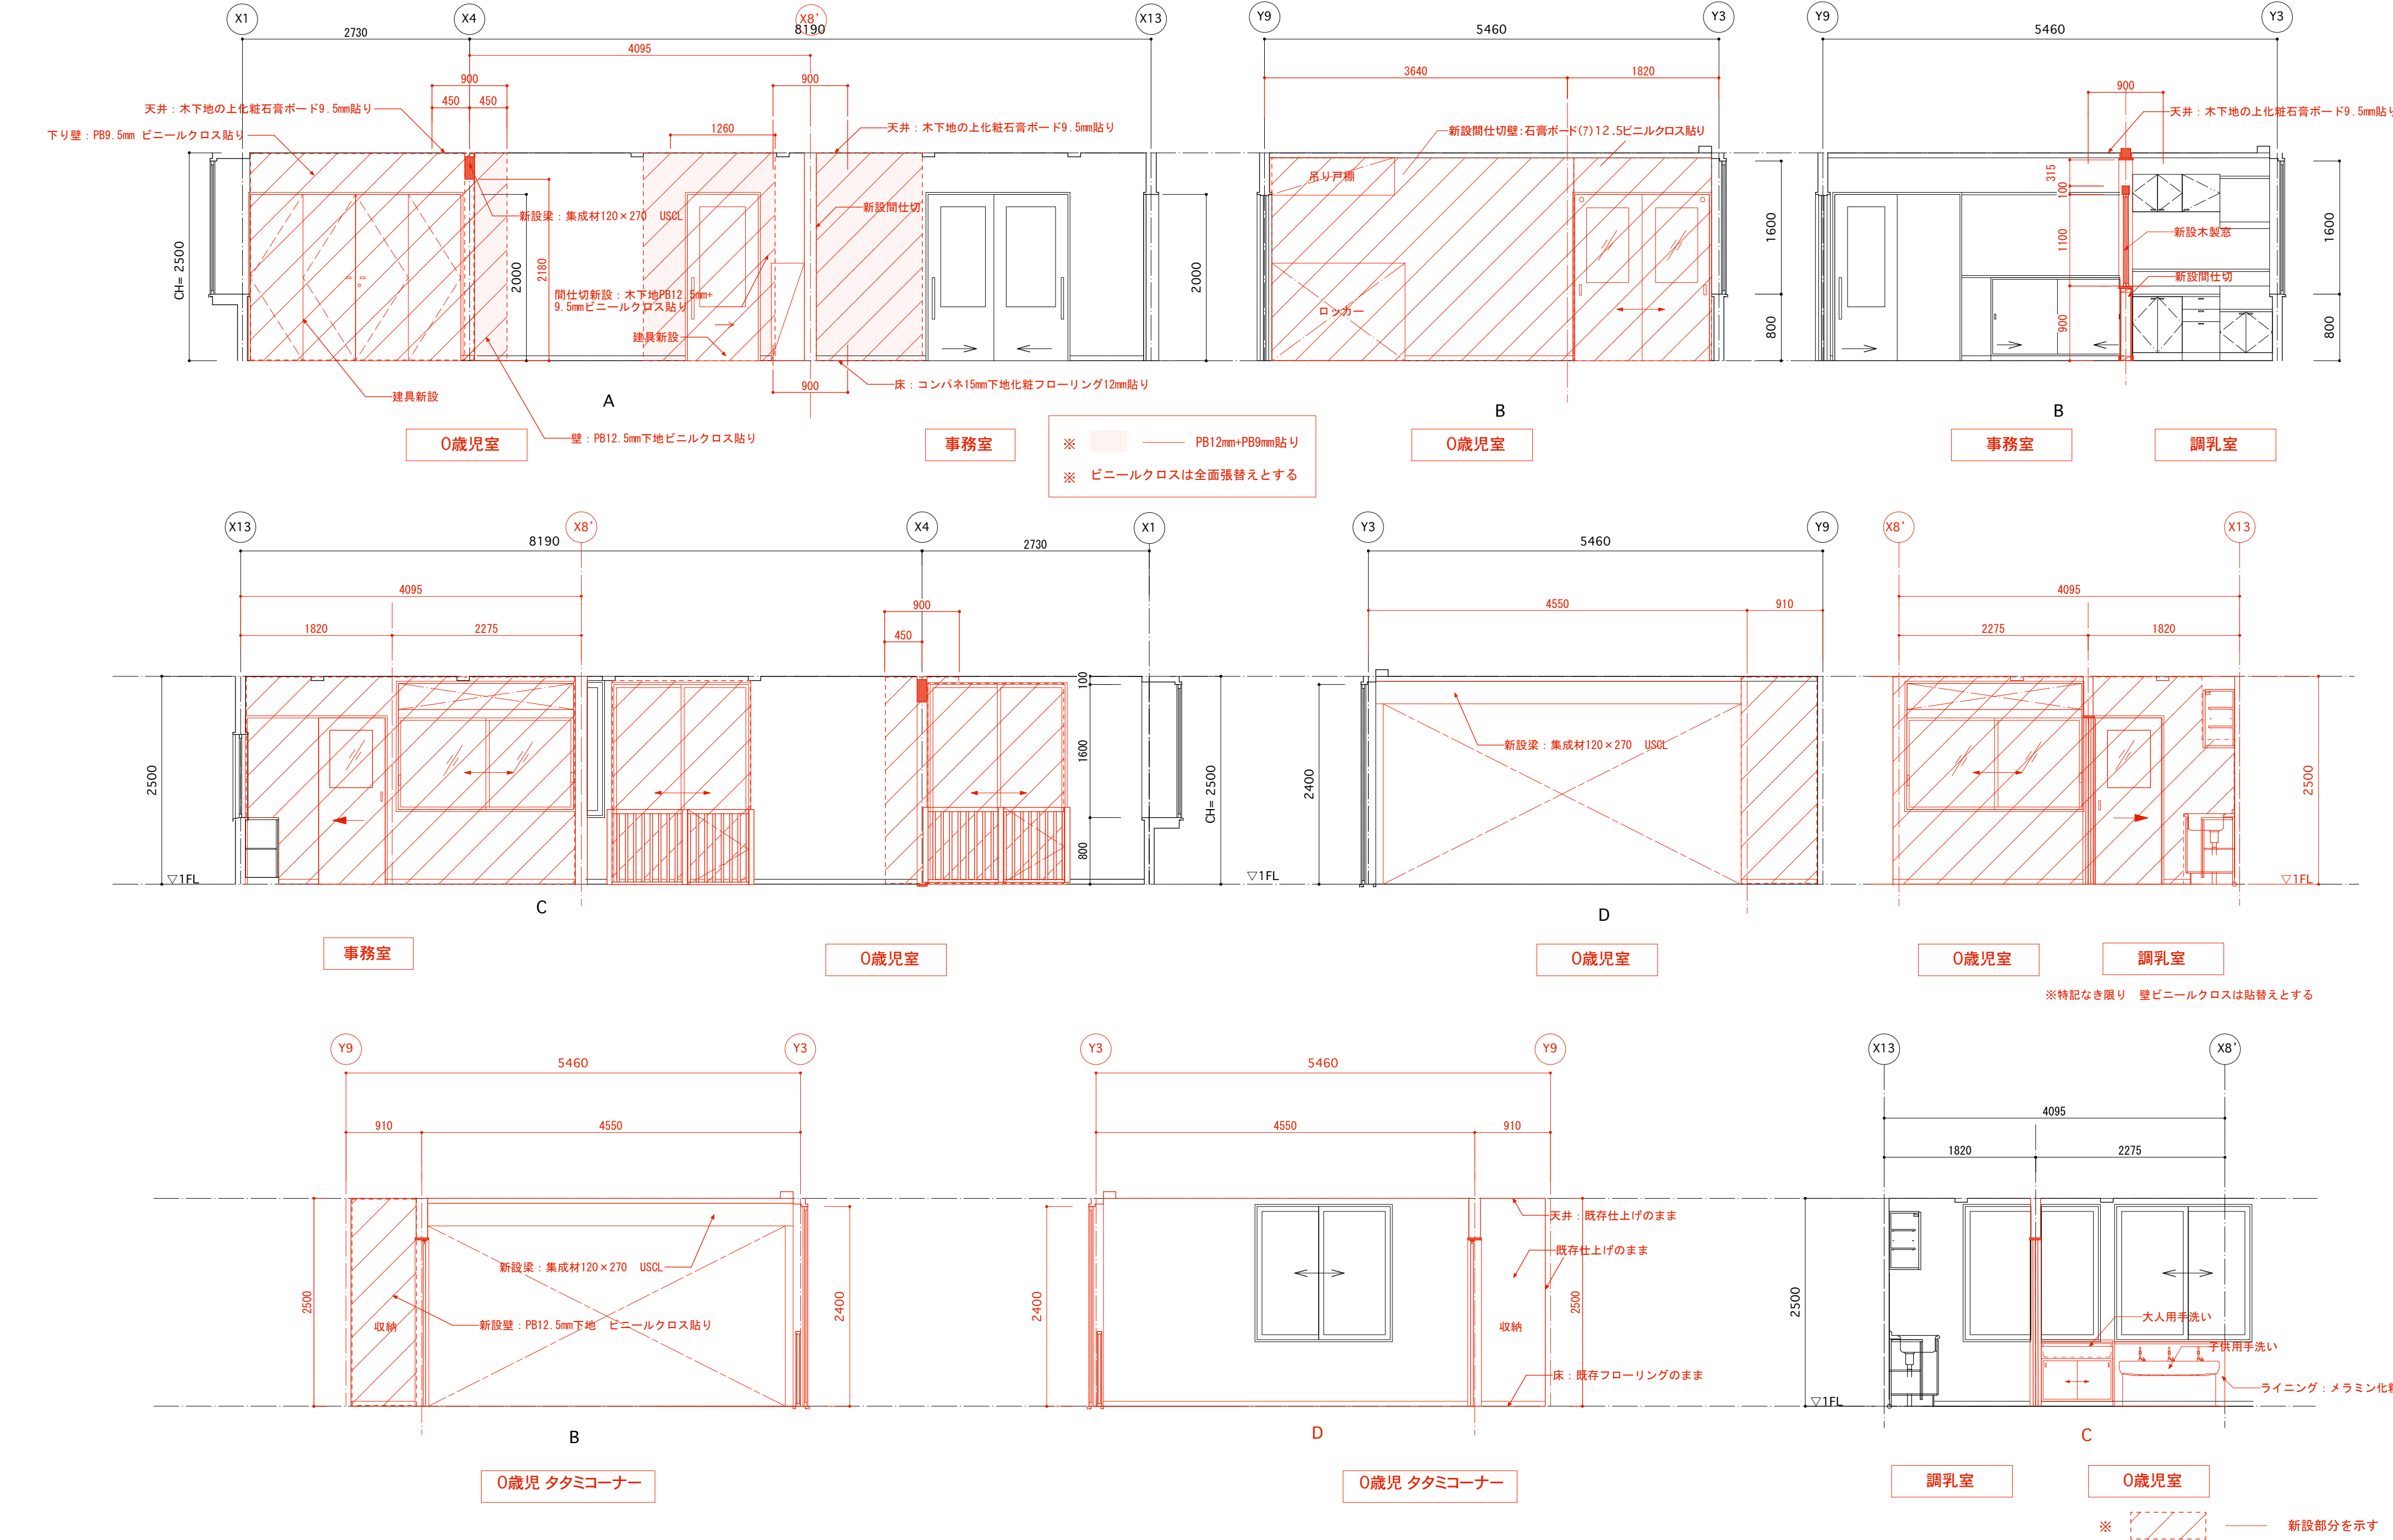

特記事項	<div><div><div><div></div><div></div><div></div><div></div><div></div><div></div><div></div><div></div></div><div>株式会社 中居都市建築設計</div><div>nakai architecture design Co.,ltd</div><div>岩手県盛岡市南大通二丁目1-20 TEL 019 - 654 - 2311</div></div></div>	PROJECT	永井保育園大規模改修工事	SCALE	1/50	管理建築士	一級建築士(建設大臣)登録168463号 平谷 伸吾	構造設計		
		TITLE	改修 展開図	DATE	2018.09	建築士事務所登録	一級建築士事務所(岩手県)知事登録 第え(2212)1272号	検 図	DRAWING	SHEET NO.
										A-18